


# POHLEDY TECHNICKÉ , M 1:100

akce : Novostavba domů na p.p.č. 234 ( řadový dům ) , k.ú. Dolní Chodov

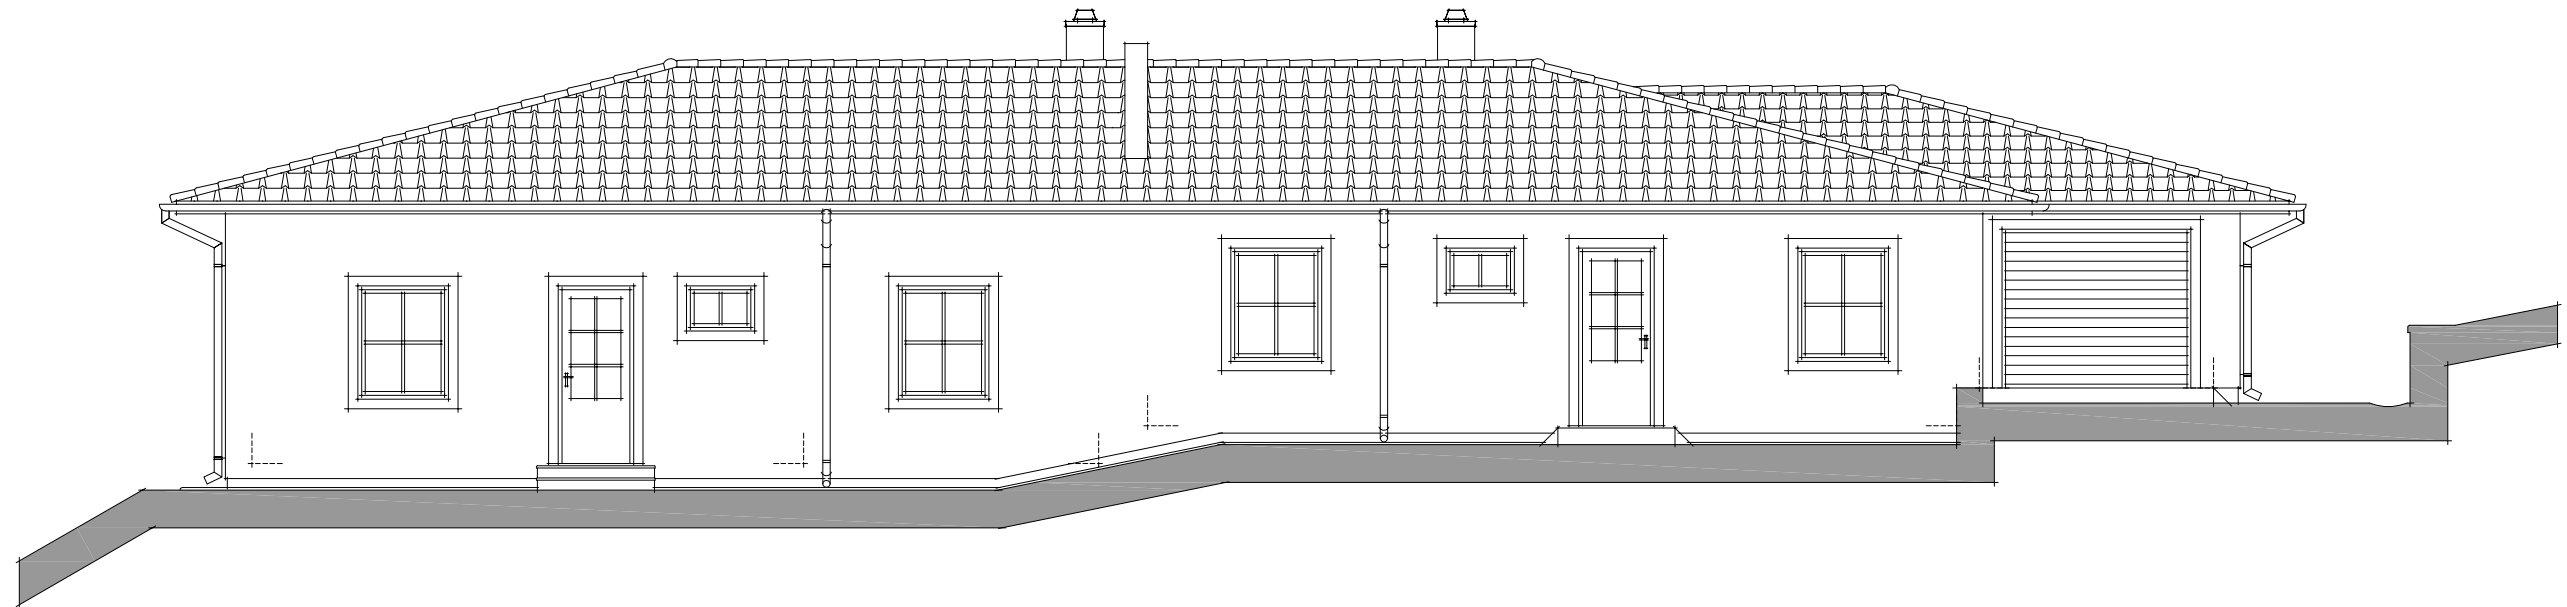

POHLED ČELNÍ



POHLED ZADNÍ

