


DISPOZIČNÍ ŘEŠENÍ PENZIONU , M 1:100

akce : Novostavba penzionu na p.p.č. 148/3, k.ú. Dolní Chodov

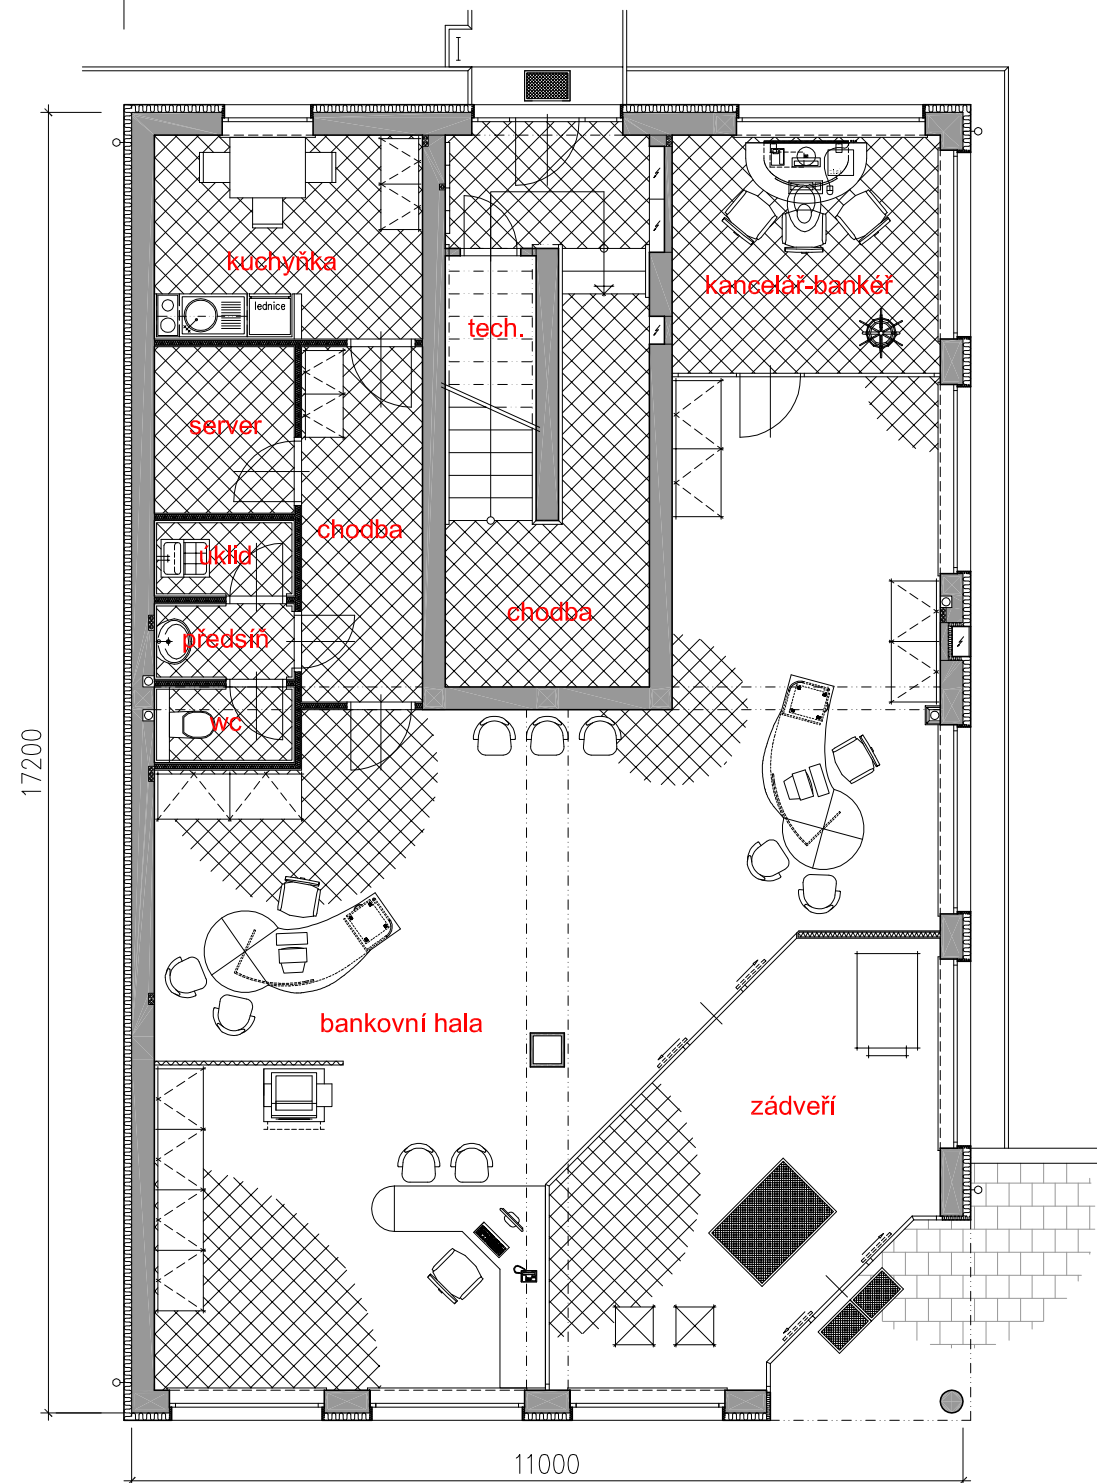

PŮDORYS 1.NP



PŮDORYS 2. a 3.NP

